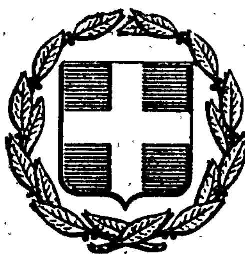


ΕΦΗΜΕΡΙΣ ΤΗΣ ΚΥΒΕΡΝΗΣΕΩΣ
ΤΗΣ ΕΛΛΗΝΙΚΗΣ ΔΗΜΟΚΡΑΤΙΑΣ

ΕΝ ΑΘΗΝΑΙΣ ΤΗ, 13 ΙΟΥΛΙΟΥ 1979 | ΤΕΥΧΟΣ ΤΕΤΑΡΤΟΝ | ΑΡΙΘΜΟΣ ΦΥΛΛΟΥ 371

ΠΕΡΙΕΧΟΜΕΝΑ

ΑΠΑΛΛΟΤΡΙΩΣΕΙΣ

ΑΠΟΦΑΣΕΙΣ

Ἀριθ. 1192 (1)

Περὶ κηρύξεως ὡς ἀναδασωτέας δημόσιας δασικῆς ἐκτάσεως στὴ θέση Κουτρούλι τῆς Κοινότητας Καλάμου, τοῦ Νομοῦ Ἀττικῆς, Διαμ. Ἀνατολ. Ἀττικῆς.

Ο ΝΟΜΑΡΧΗΣ ΑΤΤΙΚΗΣ
ΔΙΑΜΕΡΙΣΜΑ ΑΝΑΤΟΛ. ΑΤΤΙΚΗΣ

Σύμφωνα μέ:

1) Τὶς διατάξεις: α) Τοῦ ἄρθρου 117 παρ. 3 τοῦ Συντάγματος τῆς Ἑλλάδος, β) τῶν ἄρθρων 188—205 τοῦ Ν.Δ. 86/1969 «περὶ Δασικοῦ Κώδικος», γ) τοῦ Νόμου 3200/1955 «περὶ Διοικητικῆς ἀποκεντρώσεως», σὲ συνδυασμὸ μὲ τὶς διατάξεις τοῦ Ν.Δ. 532/1970 «περὶ συμπληρώσεως τῶν διατάξεων περὶ Διοικητικῆς ἀποκεντρώσεως» καὶ τοῦ 709/1970 Β. Δ/τος, ποὺ ἐκδόθηκε σὲ ἐκτέλεση αὐτοῦ.

2) Τὶς ἑξῆς διαταγὲς τοῦ Ὑπουργείου Γεωργίας: α) 88854/7483/ἐγκ. 104/1.10.1975, β) 114812/2946/104/24.12.1975, γ) 10582/539/13.2.1976, δ) 215696/1451/9.5.1977.

3) Τὴν πρόταση ποὺ ὑποβλήθηκε μὲ τὴν 1380/13.4.1979 ἀναφορὰ τοῦ ἁρμόδιου Δασαρχείου Καπανδριτίου, σχετικὰ μὲ τὴν κήρυξη ὡς ἀναδασωτέας τῆς κατωτέρω δασικῆς ἐκτάσεως.

4) Τὴν ἀριθ. 23/22.3.1979 γνωμοδότηση τῆς Φιλοδασικῆς Ἐπιτροπῆς τοῦ Διαμερίσματος Ἀνατολ. Ἀττικῆς.

5) Τὴν ἀριθ. 4/17.5.1979 γνωμοδότηση τοῦ Τεχνικοῦ Συμβουλίου Δασῶν.

Ἐπειδὴ ἡ ἔκταση χρειάζεται προστασία γιὰ τὴν ἐπαναδημιουργία τῆς δασικῆς βλαστήσεως ποὺ καταστράφηκε ἀπὸ ἐκχέρσωση κατὰ μῆνα Μάϊο 1978, ἀποφασίζουμε:

Κηρύσσουμε ὡς ἀναδασωτέα, μὲ σκοπὸ τὴν προστασία γιὰ τὴν ἐπαναδημιουργία τῆς δασικῆς βλαστήσεως ποὺ ἐκχερσώθηκε, δημόσια δασικὴ ἔκταση 1.850 τ.μ.

Ἡ ἔκταση αὐτή, ποὺ βρίσκεται στὴ θέση Κουτρούλι τῆς περιφέρειας τῆς Κοινότητας Καλάμου, Νομοῦ Ἀττικῆς, καλυπτόταν ἀπὸ νεαρὰ ἄτομα πεύκης, σχίνα κλπ. καὶ καταστράφηκε ὁλοσχερῶς κατὰ τμήματα.

Σχετικὸ τὸ σχεδιάγραμμα μὲ κλίμακα 1:500, τὸ ὁποῖο ἀποτελεῖ ἀναπόσπαστο μέρος τῆς ἀποφάσεως αὐτῆς καὶ στὸ ὁποῖο ἡ ἔκταση φαίνεται μὲ τὰ στοιχεῖα ΑΒΓΔΑ καὶ μὲ ὅρια:

Ἀνατολικά: Μὲ δάσος καὶ ἀγρό.
Δυτικά: Μὲ ἀγροτικὴ ὁδὸ καὶ συνέχεια λωρίδα δάσους.
Βόρεια: Μὲ ἀγροτικὴ ὁδό.
Νότια: Μὲ ἐλαιαγρό.

Ἡ ἀπόφαση αὐτὴ νὰ δημοσιευθεῖ στὴν Ἐφημερίδα τῆς Κυβερνήσεως.

Ἁγία Παρασκευή, 19 Μαΐου 1979

Ὁ Ἀναπληρωτὴς Νομάρχης
ΝΙΚΗΤΑΣ Γ. ΚΩΒΑΙΟΣ

ΠΡΟΧΕΙΡΟΝ ΣΧΕΔΙΑΓΡΑΜΜΑ

Κλίμαξ 1:500

ΠΡΟΣΑΡΤΑΤΑΙ
Εἰς τὴν ἀριθ. 1199/19-5-79
ἀπόφαση Νομ/κοῦ Διαμερίσματος
Ἀνατ. Ἀττικῆς
ΔΙΕΥΘΥΝΤΗΣ ΔΑΣΩΝ

Α
δρόμος
61μ
Υπάρχουν εντός
34 στύμια πεύκα
Δ
δρόμος
50μ
Δάσος
53μ
οδός
Β
20μ
Γ

Ε = Α+Β+Γ+Δ+Α = 1.850 μ²

Ακριβές φωτοαντίγραφο
9/2/1979
ο Δήμαρχος

Κορωπί 27-5-1978
Ο

ΑΝΑΚΟΙΝΩΣΕΙΣ

Ἀριθ. 2046 (2)

Περὶ ἀνακοινώσεως παρακαταθέσεως ἀποζημιώσεως ἀπὸ ἀναγκαστικὴ ἀπαλλοτρίωση γιὰ τὴ διαπλάτυνση τῆς ἐπαρχιακῆς ὁδοῦ Σπάρτης — Γερακίου (ἐντὸς Κοινότητας Γκόριτσᾶς), Νομοῦ Λακωνίας.

Ο ΠΡΟΕΔΡΟΣ
ΤΟΥ ΝΟΜΑΡΧΙΑΚΟΥ ΤΑΜΕΙΟΥ ΛΑΚΩΝΙΑΣ

Ἔχοντας ὑπόψη τὰ ἄρθρα 7 καὶ 8 τοῦ Ν.Δ. 797/1971 «περὶ ἀναγκαστικῆς ἀπαλλοτριώσεως», γνωστοποιοῦμε στοὺς κατωτέρω:

α) Ἐκείνους ποὺ ἀξιώνουν δικαιώματα κυριότητας στὰ δυνάμει τῆς Ο—6192/Φ. 1034/13.7.1978 ἀποφάσεως τοῦ Νομάρχου Λακωνίας (ΦΕΚ 416/16.8.1978, τ. Δ΄), ἀναγκαστικῶς ἀπαλλοτριωθέντα ἀκίνητα γιὰ τὴ διαπλάτυνση τῆς ἐπαρχιακῆς ὁδοῦ Σπάρτης — Γερακίου (ἐντὸς Κοινότητας Γκοριτσᾶς), Νομοῦ Λακωνίας.

β) Στοὺς τυχὸν ἐγγεγραμμένους ἐνυποθήκους στὰ ἀκίνητα αὐτά, ἢ κατασχόντες δανειστές, ἢ τρίτους διεκδικητές, ὅτι ἡ, δυνάμει τῆς 312/78 ἀποφάσεως τοῦ Μονομελοῦς Πρωτοδικείου Σπάρτης, καθορισθεῖσα προσωρινὴ ἀποζημίωση, γιὰ ὅλα τὰ ἀκίνητα μαζὶ μὲ τὰ ἐπικείμενα, καθὼς αὐτὰ εἰκονίζονται στὸ οἰκεῖο Κτηματολογικὸ Διάγραμμα καὶ στὸ σχετικὸ κτηματολογικὸ πίνακα, κατατέθηκε στὸ Ταμεῖο Παρακαταθηκῶν καὶ Δανείων καὶ ἐκδόθηκε γι' αὐτὸ τὸ 8079/24.5.79 γραμμάτιο συστάσεως παρακαταθήκης τοῦ Γραφείου Παρακαταθηκῶν Σπάρτης γιὰ ποσὸ δραχμῶν 282.800).

Ἡ ἀποζημίωση αὐτὴ εἶναι ἀποδοτέα στὸν κατὰ Νόμο δικαιοῦχο.

Ἡ ἀπόφαση αὐτὴ νὰ δημοσιευθεῖ στὴν Ἐφημερίδα τῆς Κυβερνήσεως.

Σπάρτη, 13 Ἰουνίου 1979

Ὁ Πρόεδρος
ΚΩΝ. Γ. ΒΑΣΙΛΕΙΟΥ

ΠΟΛΕΟΔΟΜΙΑ

ΑΠΟΦΑΣΕΙΣ

Ἀριθ. Γ. 16316 οἰκ. (3)

Περὶ ἐπισπεύσεως ἀπὸ τὸ Δημόσιο τῆς Ἐφαρμογῆς τοῦ Σχεδίου Πόλεως - Ἐλευσῖνος.

Ο ΥΠΟΥΡΓΟΣ ΔΗΜΟΣΙΩΝ ΕΡΓΩΝ

Ἔχοντας ὑπόψη:

1. Τὶς διατάξεις τοῦ Ν.Δ. ἀπὸ 17.7.1923 «περὶ σχεδίων πόλεων κωμῶν κλπ.
2. Τὶς διάταξεις τοῦ Ν.Δ. 632/70 ὅπως τροποποιήθηκαν μὲ τὸ Ν. 1143/72.
3. Τὶς διατάξεις τοῦ Ν.Δ. 797/71 «περὶ ἀναγκαστικῶν ἀπαλλοτριώσεων».
4. Τὶς διατάξεις τοῦ ἄρθρου 5 τοῦ Ν.Δ. 653/77 «περὶ ὑποχρεώσεως τῶν παροδίων ἰδιοκτητῶν κλπ», ἀποφασίζουμε:

Τὴν ἐπίσπευση ἀπὸ τὸ Δημόσιο τῆς ἐφαρμογῆς τοῦ σχεδίου πόλεως Ἐλευσῖνος ἐπὶ τῆς ὁδοῦ Βύρωνος, Ἐλ. Βενιζέλου ποὺ προβλέπεται μὲ τὸ ἀπὸ 13.8.1968 Διάταγμα ρυμοτομίας σύμφωνα μὲ τὶς ἐνδείξεις τῆς πράξεως ἀναλογισμοῦ ἀριθ. 12/77.

Ἡ ἀπόφαση αὐτὴ νὰ δημοσιευθεῖ στὴν Ἐφημερίδα τῆς Κυβερνήσεως.

Ἀθῆναι, 4 Ἰουνίου 1979

Ο ΥΦΥΠΟΥΡΓΟΣ
ΣΤΕΦΑΝΟΣ ΜΑΝΟΣ

Ἀριθ. ΙΓ. 6503 (4)

Περὶ ἐγκρίσεως διόδου ποὺ προϋπάρχει τοῦ ἔτους 1923 μέσα στὸ σχέδιο πόλεως Κρεστένων Νομοῦ Ἠλείας.

Ο ΝΟΜΑΡΧΗΣ ΗΛΕΙΑΣ

Ἔχοντας ὑπόψη:


1. Τὴν Δ7/16.11.1970 κοινὴ ἀπόφαση τῶν Ὑπουργῶν Προεδρίας Κυβερνήσεως, Ἐσωτερικῶν καὶ Δημοσίων Ἔργων «περὶ ὀργανώσεως Περ/κῶν Ὑπηρεσιῶν Ὑπουργείου Δημ. Ἔργων».
2. Τὶς διατάξεις τοῦ ἄρθρου 1 παρ. 1 καὶ 2 τοῦ ἀριθ. 532/70 Ν.Δ. «περὶ συμπληρώσεως τῶν διατάξεων περὶ διοικητικῆς ἀποκεντρώσεως».
3. Τὴ σύμφωνη γνώμη τοῦ Νομ/κοῦ Συμβουλίου Δ.Ε. τῆς Νομαρχίας Ἠλείας, ὅπως διατυπώθηκε στὸ ἀριθ. 11/79 πρακτικό του, ἀποφασίζουμε:

Τὴν ἔγκριση τῆς διόδου ποὺ προϋπάρχει τοῦ ἔτους 1923 μέσα στὸ σχέδιο πόλεως Κρεστένων, ὅπως φαίνεται στὸ μὲ ἡμερομηνία Νοέμβριος 1978 τοπογραφικὸ ποὺ ὑπογράφει ὁ Τεχνολόγος Μηχανικὸς Μαρίνης Σινόπουλος καὶ ἔχει θεωρήσει ὁ Διευθυντὴς Τ.Υ.Ν. Ἠλείας ποὺ ἀρχίζει ἀπὸ τὴν ὁδὸ Ξενοφῶντος καὶ διέρχεται μεταξὺ τῶν ἰδιοκτησιῶν Καλλιόπης Καλογεροπούλου, Ἀθανασίου Καλογεροπούλου, Διονυσίου Ἀργυροπούλου, Ἰωάννη Μπακοπούλου, Ἀναστασίου Κόλλια, Παναγιώτη Γρηγοροπούλου, Κληρονόμων Θεοδώρου Μπαντῆ, Νικολάου Καλογεροπούλου, Βασιλικῆς Γρίβα συζ. Γεωργίου καὶ καταλήγει στὴν ἰδιοκτησία Δήμητρας Καλογεροπούλου χας Φωτίου.

Ἡ ἀπόφαση αὐτὴ νὰ δημοσιευθεῖ στὴν Ἐφημερίδα τῆς Κυβερνήσεως.

Πύργος, 16 Μαΐου 1979


Ὁ Νομάρχης
ΑΝΔΡΕΑΣ ΝΙΚΟΛΑΟΥ

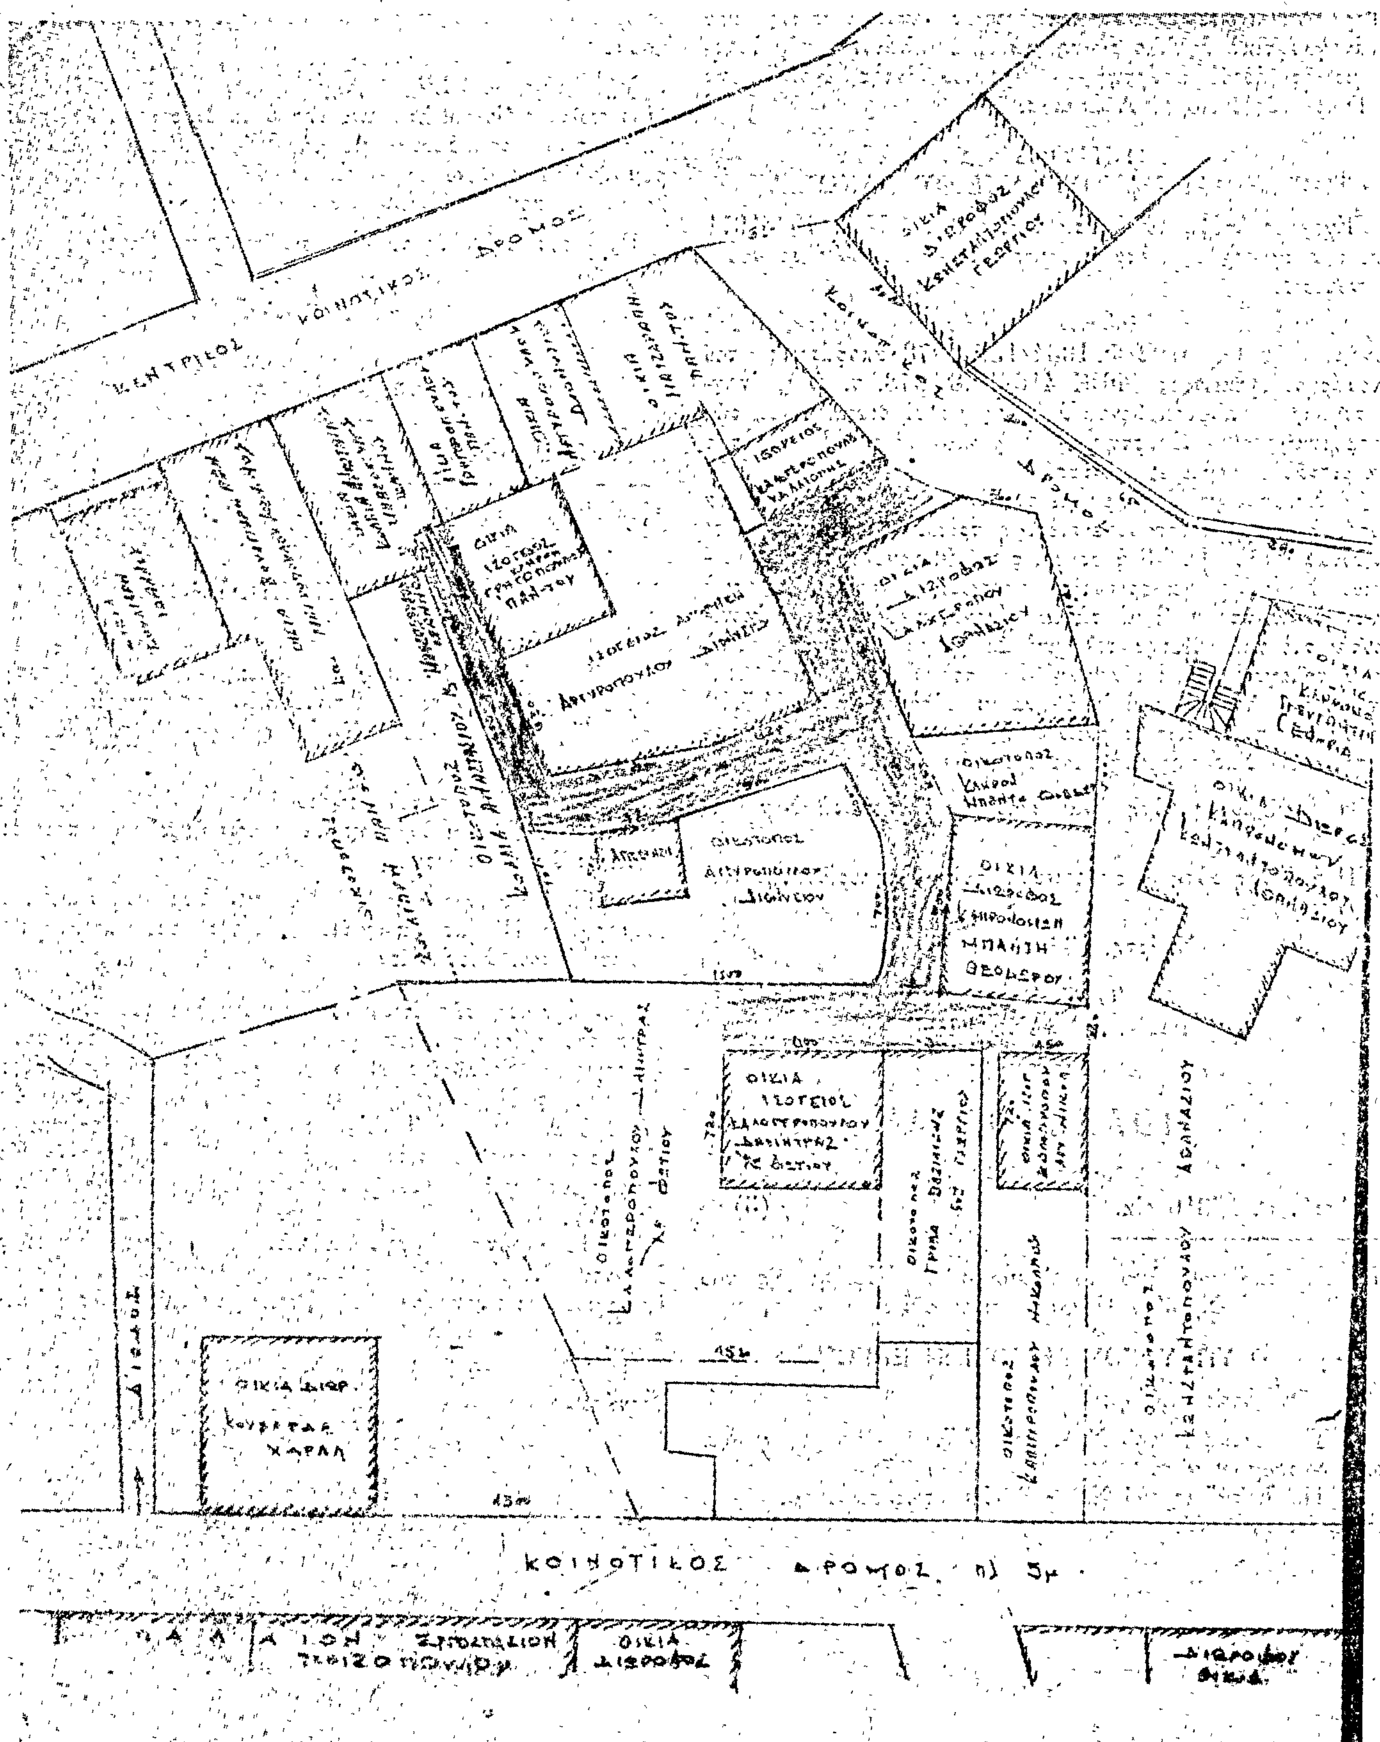
ΚΕΝΤΡΙΚΟΣ ΚΟΙΝΟΤΙΚΟΣ ΔΡΟΜΟΣ
ΚΟΙΝΟΤΙΚΟΣ ΔΡΟΜΟΣ π) 5μ
ΟΙΚΙΑ ΔΙΩΡΟΦΟΣ ΚΟΥΡΑΤΑΛ ΧΑΡΑΛ
ΟΙΚΙΑ ΔΙΩΡΟΦΟΣ

ΤΟΠΟΓΡΑΦΙΚΟΝ ΔΙΑΓΡΑΜΜΑ
ΥΠΑΡΧΟΥΣΗΣ ΚΑΤΑΣΤΑΣΕΩΣ ΚΩΜΟΠΟΛΕΩΣ
ΚΡΕΣΤΕΝΩΝ

ΚΛ. 1:200

Εμφαινονται την κοινην διοδον δια χρωματος καφε ως προυπαρχουσης πριν του ετους 1923

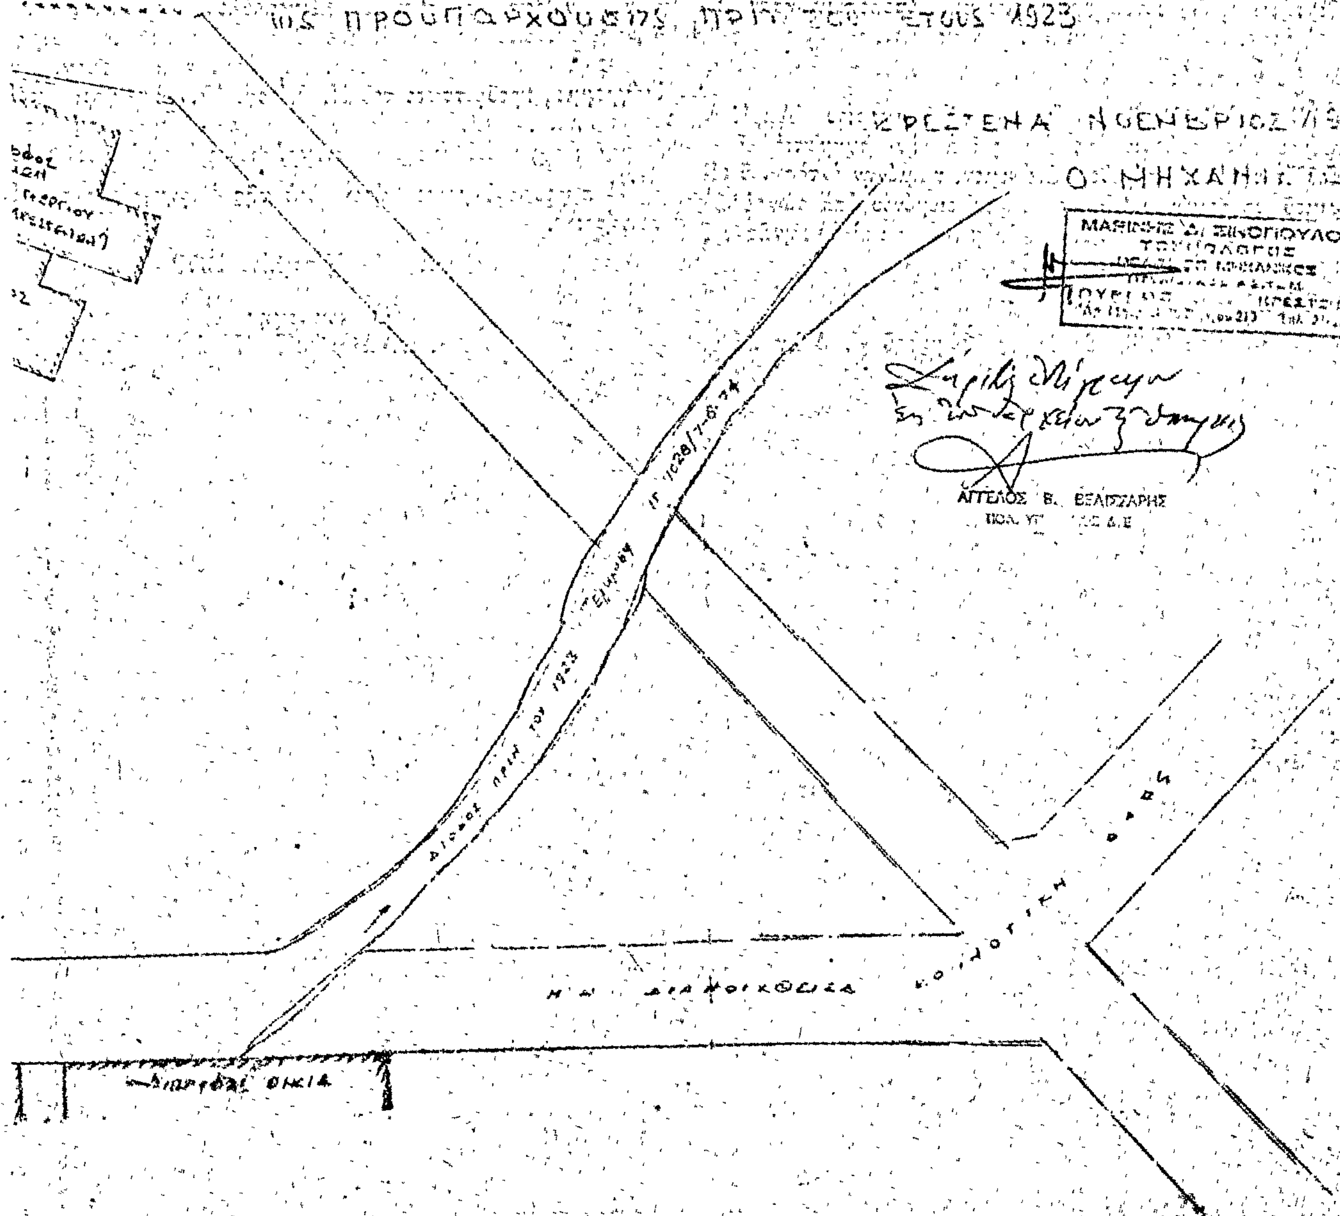

'Αριθ. ΤΥ. 68870 (5)

Περὶ ἰδιωτικῆς παρόδου εἰς 'Αλμυρὸν — Ν. Μαγνησίας ὡς προϋφισταμένης τοῦ ἔτους 1923.

Ο ΝΟΜΑΡΧΗΣ ΜΑΓΝΗΣΙΑΣ

Ἔχοντες ὑπ' ὄψει:

1) Τὰς διατάξεις τῆς παρ. 4 τοῦ ἄρ. 20 τοῦ ἀπὸ 17.7.23 Ν. Δ/τος «περὶ σχεδίων πόλεων κλπ.».

2) Τὰς διατάξεις τοῦ Ν. 3200/55 «περὶ Διοικητικῆς ἀποκεντρώσεως «ὡς συνεπληρώθησαν διὰ τοῦ ὑπ' ἀριθ. 532/70 Ν. Δ/τος «περὶ συμπληρώσεως τῶν διατάξεων περὶ διοικητικῆς ἀποκεντρώσεως».

3) Τὰς διατάξεις τοῦ εἰς ἐκτέλεσιν τοῦ ὑπ' ἀριθ. 532/70 Ν. Δ/τος, ἐκδοθέντος ὑπ' ἀριθ. 712/70 Β. Δ/τος «περὶ καθορισμοῦ τῶν διατηρουμένων ὑπὲρ τοῦ Ὑπουργοῦ Δημ. Ἔργων ἁρμοδιοτήτων», ὡς συνεπληρώθησαν καὶ ἐτροποποιήθησαν διὰ τῶν ὑπ' ἀριθ. 677/71 καὶ 198/72 Β. Δ/των.

Ἰδόντες δέ:

1) Τὴν ἀπὸ 13.2.1979 αἴτησιν τοῦ Δημητρίου 'Ακρίβου, αἰτουμένου τὴν ἔκδοσιν ἀποφάσεως διὰ τὴν σχηματισθεῖσαν πρὸ τοῦ ἔτους 1923 πάροδον, ἀνώνυμον, κειμένην ἐντὸς τοῦ οἰκοδομικοῦ τετραγώνου 65, τοῦ περικλειομένου ὑπὸ τῶν ὁδῶν Βασ. Γεωργίου Α', Μιχοπούλου, 'Αχιλλέως καὶ 'Αθηνᾶς τοῦ ἐγκεκριμένου σχεδίου πόλεως 'Αλμυροῦ.

2) Τὰ κάτωθι συμβόλαια:

α) 12630/3.12.1963 Συμβ/φου 'Αλμυροῦ Γ. Δεληστάθη, β) 11005/23.1.1962 Συμβ/φου 'Αλμυροῦ Γ. Δεληστάθη, γ) 10924/4.12.1961 Συμβ/φου 'Αλμυροῦ Γ. Δεληστάθη, δ) 19238/14.3.1924 Συμβ/φου 'Αλμυροῦ Βασ. Περδίκη, εἰς τὸ ὁποῖον ἀναφέρεται ὡς ὅριον ἡ ὑπ' ὄψιν πάροδος.

3) Τὴν ὑπ' ἀριθμ. 717/19.2.1979 βεβαίωσιν τοῦ Δήμου 'Αλμυροῦ βεβαιοῦντος ὅτι ἡ πάροδος προϋφίστατο τοῦ ἔτους 1923.

4) Τὸ ἀπὸ Φεβρουαρίου 1979 τοπογραφικὸν διάγραμμα τοῦ Τοπογρ. Μηχ/κοῦ Ἰωάννη Εὐαγ. Σταυροπούλου θεωρηθὲν ὑπὸ τοῦ Δ/ντοῦ Τ.Υ.Ν. Μαγνησίας.

5) Τὴν ὑπ' ἀριθ. 8/26.4.79 πρᾶξιν τοῦ Νομαρχ/κοῦ Σ/λίου Δημ. Ἔργων Ν. Μαγνησίας, ἀποφαινόμεθα:


Ὅτι ἡ σχηματισθεῖσα ἰδιωτικὴ πρωτοβουλίᾳ ἐντὸς τοῦ ἐγκεκριμένου σχεδίου πόλεως 'Αλμυροῦ πάροδος, ἀνώνυμος, κειμένη ἐντὸς τοῦ 65 οἰκοδ. τετραγώνου, τοῦ περικλειομένου ὑπὸ τῶν ὁδῶν Βασ. Γεωργίου Α', Μιχοπούλου, 'Αχιλλέως καὶ 'Αθηνᾶς, ὡς εἰδικώτερον ἀπεικονίζεται αὕτη εἰς τὸ θεωρηθὲν ὑπὸ τοῦ Δ/ντοῦ Τεχν. Ὑπηρ. Ν. Μαγνησίας τοπογραφικὸν διάγραμμα, προϋφίστατο τοῦ Ν. Δ/τος, 17.7.23 «περὶ σχεδίων πόλεων κλπ.», μετὰ τὴν ἴσχὺν δὲ τούτου οὐδεμία αὔξησις τοῦ ἀρχικῶς σχηματισθέντος κοινοχρήστου χώρου ἔλαβεν χώραν.

Ἡ παροῦσα δημοσιευθήτω διὰ τῆς Ἐφημερίδος τῆς Κυβερνήσεως.

Βόλος, 11 'Απριλίου 1979

Ὁ Νομάρχης
Ι. ΚΑΛΟΓΕΙΤΟΝΑΣ

ΤΟΠΟΓΡΑΦΙΚΟΝ ΔΙΑΓΡΑΜΜΑ οικοπέδου

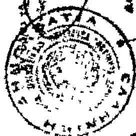

ΚΛΙΜΑΞ 1:200

ΑΛΜΥΡΟΣ ΦΕΒΡΟΥΑΡΙΟΣ 19..

Ο ΜΗΧΑΝΙΚΟΣ

ΑΝΑΚΟΙΝΩΣΕΙΣ

Ἀριθ. 13681 (6)

Περὶ εἰδοποιήσεως τῆς γενομένης παρακαταθέσεως ἀποζημιώσεως ἀκινήτων ρυμοτομουμένων ἐκ τῆς ἐφαρμογῆς τοῦ ἐγκεκριμένου πολεοδομικοῦ σχεδίου περιοχῆς Δήμου Ἀθηνῶν ἐπὶ τῆς πλατείας Κρημνίτσης.

Ο ΥΠΟΥΡΓΟΣ ΔΗΜΟΣΙΩΝ ΕΡΓΩΝ

Ἔχοντες ὑπ' ὄψει τὶς διατάξεις:

1. Τοῦ ἀπὸ 17.7.24 Ν. Δ/τος «περὶ σχεδίων πόλεων».

2. Τοῦ Ν.Δ. 757/1971 «περὶ ἀναγκαστικῶν ἀπαλλοτριώσεων», φέρομεν εἰς γνῶσιν τῶν ἐχόντων δικαιώματα κυριότητος ἐπὶ ἀκινήτου ρυμοτομουμένου ἐκ τῆς ἐφαρμογῆς τοῦ ἐγκεκριμένου πολεοδομικοῦ σχεδίου εἰς τὸν Δῆμον Ἀθηνῶν συμφώνως πρὸς τὴν πρᾶξιν ἀναλογισμοῦ ἀριθ. 154/1955 τῆς Δ/νσεως Πολεοδομίας Ἀθηνῶν, καθὼς καὶ τῶν τυχὸν ἐπὶ τοῦ ἀκινήτου τούτου ἐγγεγραμμένων ἐνυποθήκων δανειστῶν ἢ τρίτων ἐν γένει διεκδικητῶν ὅτι ἡ καθορισθεῖσα ἀποζημίωσις μὲ τὴν ὑπ' ἀριθ. 909/1977 ἀπόφασιν τοῦ Μονομελοῦς Πρωτοδικείου Ἀθηνῶν κατετέθη εἰς τὸ Ταμεῖον Παρακαταθηκῶν καὶ Δανείων ὑπὲρ τοῦ κάτωθι φερομένου ὡς ἰδιοκτήτου τῶν ἀπαλλοτριωθέντων:

Ἀναστασίου Χρήστου Γκόνη, δρχ. 9.257.701.

Περὶ τῆς καταθέσεως ταύτης ἐξεδόθη τὸ ὑπ' ἀριθμ. 535516/6.4.1979 ἰσόποσον γραμμάτιον τοῦ Ταμείου Παρακαταθηκῶν καὶ Δανείων.

Ἡ παροῦσα δημοσιευθήτω διὰ τῆς Ἐφημερίδος τῆς Κυβερνήσεως.

Ἀθῆναι, 26 Ἀπριλίου 1979

Ὁ Διευθυντὴς
ΣΠ. ΚΟΚΚΟΛΙΑΔΗΣ

Ἀριθ. 13620 (7)

Περὶ εἰδοποιήσεως τῆς γενομένης παρακαταθέσεως ἀποζημιώσεως ἀκινήτου ρυμοτομουμένου ἐκ τῆς ἐφαρμογῆς τοῦ σχεδίου πόλεως Ἀθηνῶν ἐπὶ τῶν ὁδῶν Κριναγόρα καὶ Δημόνακτος.

Ο ΥΠΟΥΡΓΟΣ ΔΗΜΟΣΙΩΝ ΕΡΓΩΝ

Ἔχοντες ὑπ' ὄψει τὰς διατάξεις:

α) Τοῦ ἀπὸ 17.7.1923 Ν. Δ/τος «περὶ σχεδίων πόλεων κλπ., καὶ

β) Τοῦ Ν. Δ/τος 797/71 «περὶ ἀναγκαστικῶν ἀπαλλοτριώσεων, φέρομεν εἰς γνῶσιν τῶν ἐχόντων ἢ ἀξιούντων δικαιώματα κυριότητος ἐπὶ ἀκινήτων ρυμοτομουμένων ἐκ τῆς ἐφαρμογῆς τοῦ ἐγκεκριμένου σχεδίου τῆς πόλεως Ἀθηνῶν συμφώνως πρὸς τὴν πρᾶξιν ἀναλογισμοῦ ἀριθ. 39/75 τῆς Ὑπηρεσίας Πολεοδομίας Ἀθηνῶν, καθὼς καὶ τῶν τυχὸν ἐπὶ τῶν ἀκινήτων τούτων ἐγγεγραμμένων ἐνυποθήκων δανειστῶν ἢ τρίτων ἐν γένει διεκδικητῶν, ὅτι ἡ καθορισθεῖσα ἀποζημίωσις σύμφωνα μὲ τὴν ἀπόφασιν τοῦ Μονομελοῦς Πρωτοδικείου Ἀθηνῶν ἀριθ. 424/76 κατετέθη εἰς τὸ Ταμεῖο Παρακαταθηκῶν καὶ Δανείων ὑπὲρ τῆς κάτωθι φερομένης ὡς ἰδιοκτητρίας τῶν ἀπαλλοτριωθέντων.

Μαρίας χήρας Εὐσταθίου Τοτόμη δρχ. 2.400.000.

Περὶ τῆς καταθέσεως αὐτῆς ἐξεδόθη τὸ ἰσόποσον γραμμάτιον τοῦ Ταμείου Παρακαταθηκῶν καὶ Δανείων ἀριθμ. 520610/11.12.78.

Ἡ παροῦσα δημοσιευθήτω εἰς τὴν Ἐφημερίδα τῆς Κυβερνήσεως.

Ἀθῆναι, 26 Ἀπριλίου 1979

Ὁ Διευθυντὴς
ΣΠ. ΚΟΚΚΟΛΙΑΔΗΣ

(8)

Περὶ εἰδοποιήσεως τῆς γενομένης συμπληρωματικῆς παρακαταθέσεως ἀποζημιώσεως λόγῳ ρυμοτομίας, οἰκοπέδων εἰς τὸν Δῆμον Κοζάνης.

Κατετέθη εἰς τὸ Ταμεῖον Παρακαταθηκῶν καὶ Δανείων τὸ ποσὸν τῶν δραχμῶν πεντακοσίων (500) διὰ τοῦ ὑπ' ἀριθ. σχετικοῦ γραμματίου 15775/28.6.1979 συμπληρωματικοῦ τῶν ὑπ' ἀριθ. 15182 καὶ 15183/12.12.1978 γραμματίων, διὰ τὴν ἀποζημίωσιν ἰδιοκτησιῶν κειμένων ἐν Κοζάνῃ καὶ ἐπὶ τῆς ὁδοῦ Κωστῆ Παλαμᾶ, συμφώνως τῇ ὑπ' ἀριθ. 3/77 πράξει τακτοποιήσεως καὶ ἀναλογισμοῦ τῆς Δ/νσεως Τεχν. Ὑπηρεσιῶν Νομοῦ Κοζάνης, ἥτις ἐνεκρίθη διὰ τῆς ὑπ' ἀριθ. 7499/13.9.1977 ἀποφάσεως τοῦ Νομάρχου Κοζάνης, καὶ τῇ ὑπ' ἀριθ. 440/78 ἀποφάσει τοῦ Μονομελοῦς Πρωτοδικείου Κοζάνης, δι' ἧς καθωρίσθη ἡ προσωρινὴ τιμὴ μονάδος διὰ τὴν ἀποζημίωσιν τῶν ὄγκων καὶ οἰκοπέδων τῶν ρυμοτομουμένων ἰδιοκτησιῶν καὶ διὰ λογαριασμὸν τοῦ φερομένου ὡς ἰδιοκτήτου των Κων/νου Γκάργκα.

Τὸ ὡς ἄνω γραμμάτιον τῆς παρακαταθέσεως ὑπὸ τῶν κληρονόμων Πέτρου Αιόγκα ἐκοινοποιήθη νομίμως εἰς τὸν δικαιοῦχον Κων/νον Γκάργκαν διὰ τῆς ὑπ' ἀριθ. 5051 Β/29.6.1979 ἐκθέσεως ἐπιδόσεως τοῦ δικαστικοῦ Ἐπιμελητοῦ τῶν ἐν Κοζάνῃ Πρωτοδικῶν Μάρκου Μάτσου.

Ἐν Κοζάνῃ τῇ 30ῃ Ἰουνίου 1979

Ὁ πληρεξούσιος Δικηγόρος
ΣΩΤΗΡΙΟΣ Ι. ΚΕΝΝΗΣ

(Ἀριθ. τριπλ. 39367/7.7.79 τοῦ Δημ. Ταμ. Κοζάνης)

ΑΠΟ ΤΟ ΕΘΝΙΚΟ ΤΥΠΟΓΡΑΦΕΙΟ